





## Ausfahrtstyp A, 30 km/h (VERV), ohne Trottoir, mit Warteposition

(verkehrsberuhigte Strasse ohne öffentlichen Verkehr)

1:100

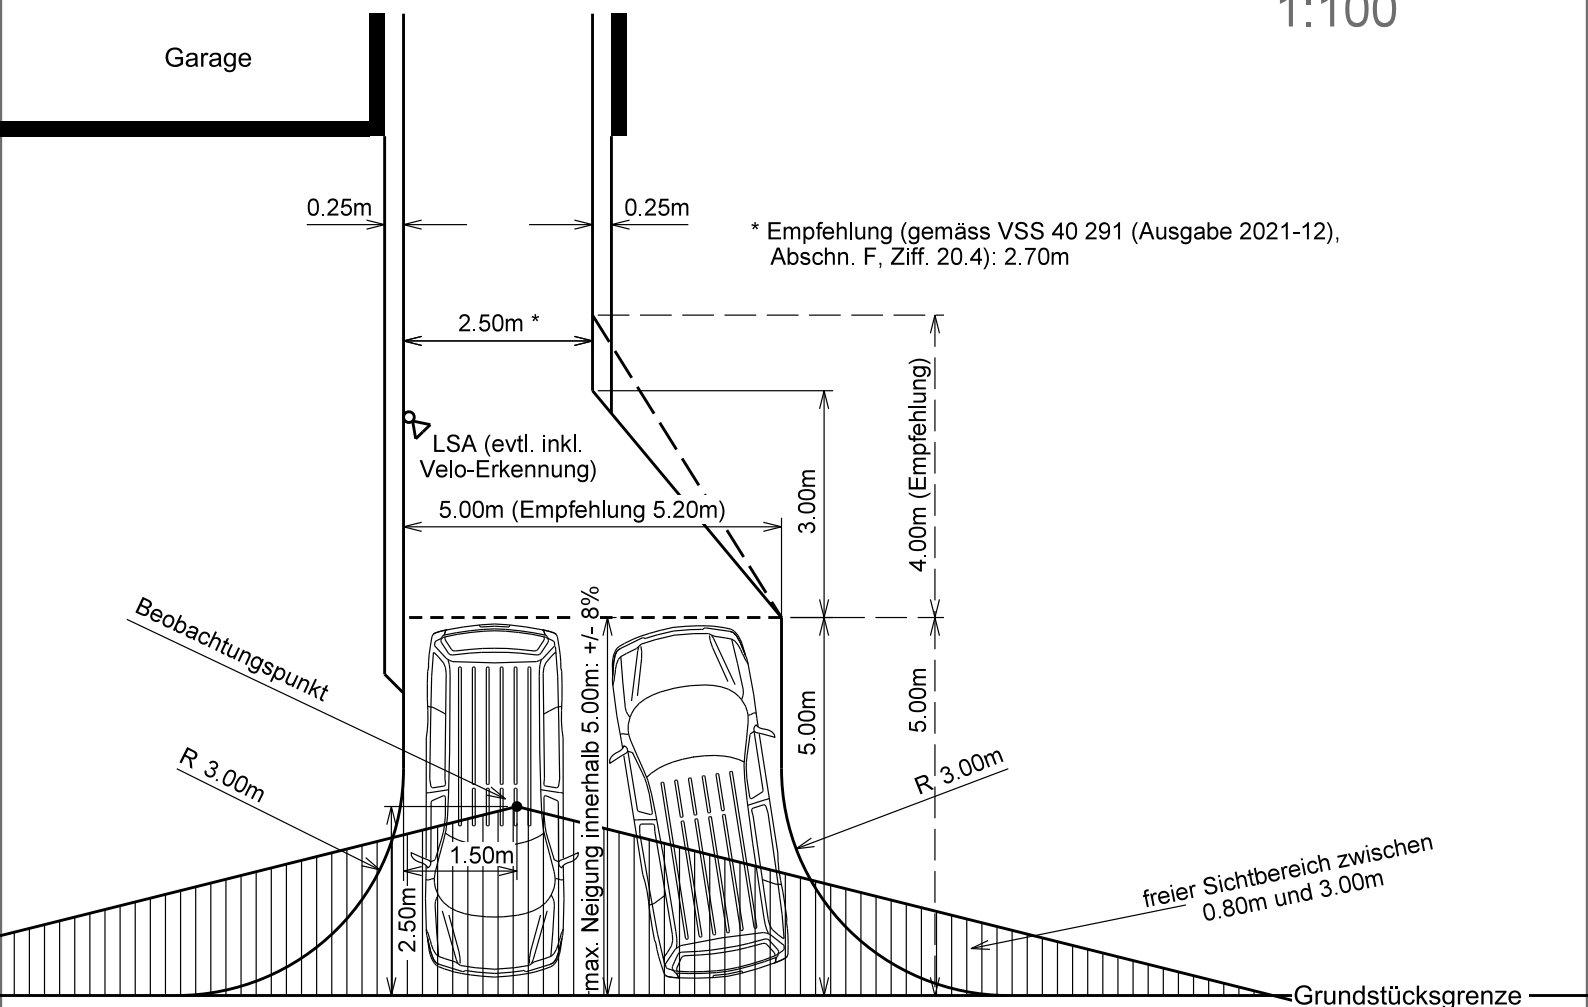

1:500

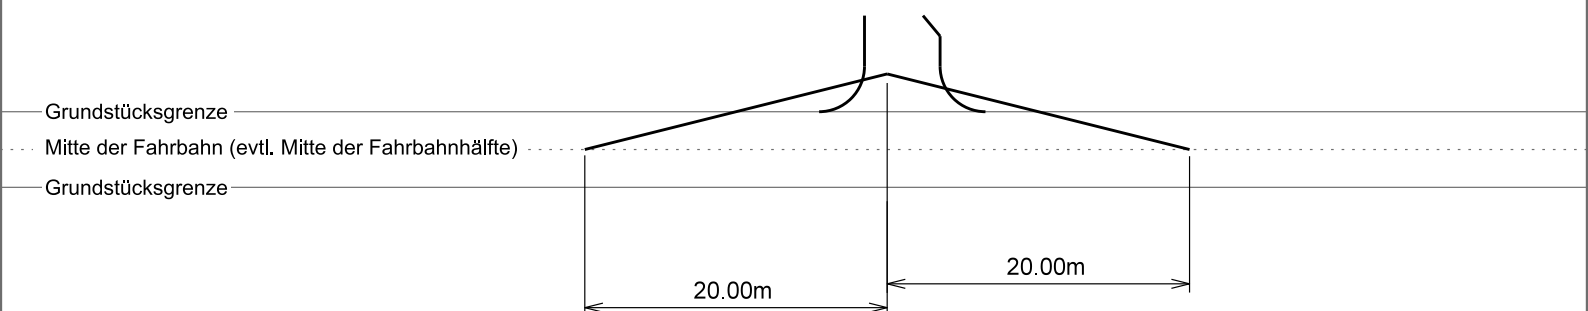

12.04.2022

Bei den oben stehenden Abbildungen handelt es sich um schematische Darstellungen ohne Gewähr. Massgebend und verbindlich ist alleine die konkrete Beurteilung des Bauvorhabens im Rahmen des förmlichen Baubewilligungsverfahrens.