


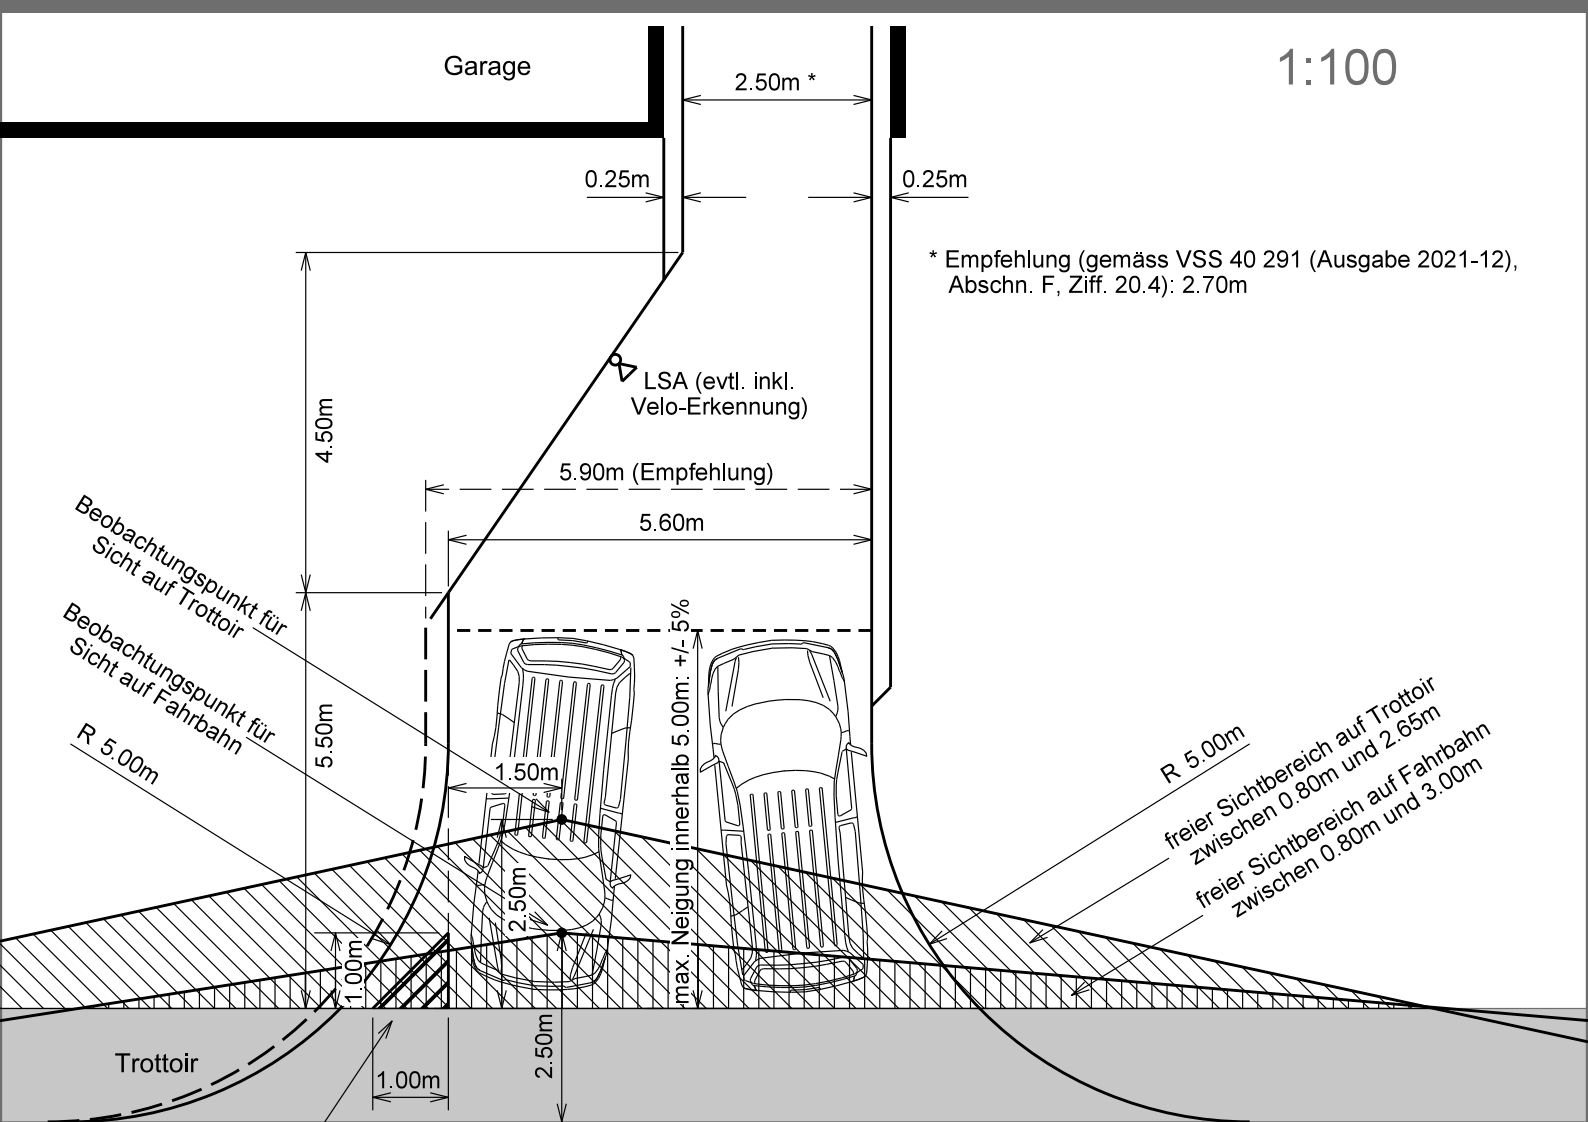

Ausfahrtstyp B, 50 km/h (V_{ErV}), mit Trottoir und Ausweichposition


Sicht auf Trottoir: 1x1m-Regel und VSS 40 273a, Abschn. D, Ziff. 12.2

Bei der Sicht auf das Trottoir gemäss VSS 40 273a handelt es sich um eine Empfehlung.



* Empfehlung (gemäss VSS 40 291 (Ausgabe 2021-12), Abschn. F, Ziff. 20.4): 2.70m

1x1m-Regel: absolutes Minimum der notwendigen Sicht aufs Trottoir (wenn die Gewährleistung einer grösseren Sichtweite unverhältnismässig wäre); freier Sichtbereich zwischen 0.80m und 2.65m

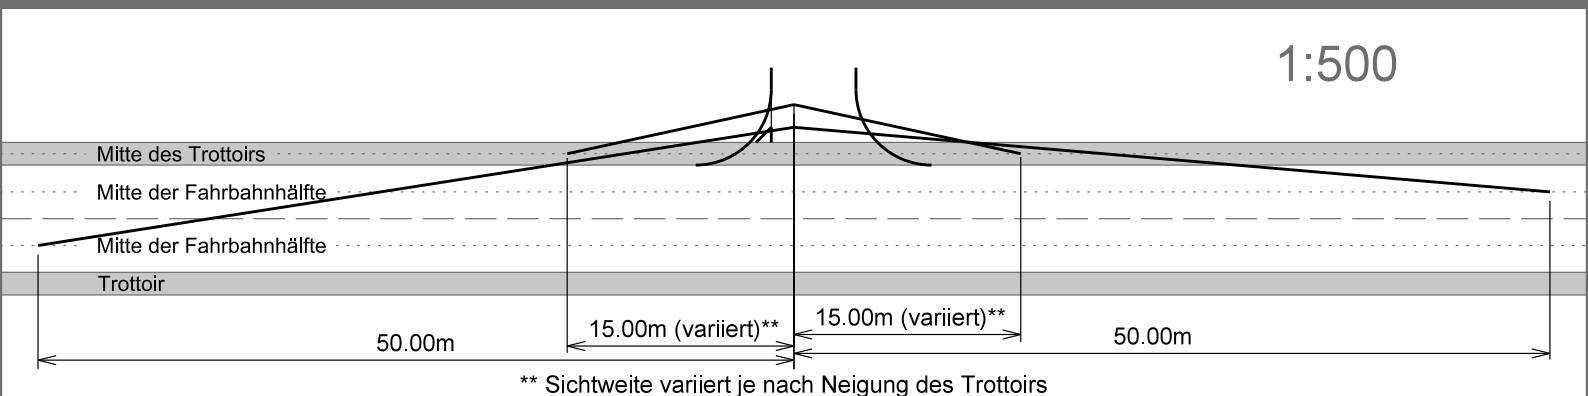

** Sichtweite variiert je nach Neigung des Trottoirs

03.11.2022

Bei den oben stehenden Abbildungen handelt es sich um schematische Darstellungen ohne Gewähr. Massgebend und verbindlich ist alleine die konkrete Beurteilung des Bauvorhabens im Rahmen des förmlichen Baubewilligungsverfahrens.