

**Stadt Zürich**  
Tiefbauamt

**Bauprojekt**

## Universitätstrasse


Bolleystrasse bis Rigiplatz

**Kostenteiler Kanton Zürich**

**Situation 1 : 500**

Partner  
ERZ Entsorgung + Recycling Zürich  
Wasserversorgung Zürich  
Elektrizitätswerk Zürich  
Dienstleistung Verkehr  
Verkehrsbetriebe Zürich  
energie 360°

Projektiert durch <b>Stadt Zürich Tiefbauamt</b> Planung + Projektierung, TPA Weremühleplatz 3, 8001 Zürich Telefon 044 412 42 12		Ausfertigung für		
Bearb. / Gepr. <b>PN / LIA</b>	Datum <b>16.08.2019</b>	Format <b>30 / 105</b>	TAZ Bau - Nr. <b>06275</b>	Plan - Nr. <b>06275 - 85</b>
TAZ Projektleitung <b>KOB</b>	Änderungen	Dateipfad J:\SIBAP2\CAD\TAZ_TPA\6_Planerstellung Kostenteiler Kt ZH\06275_35_Sit 500 Kostenteiler Kt ZH.dgn		

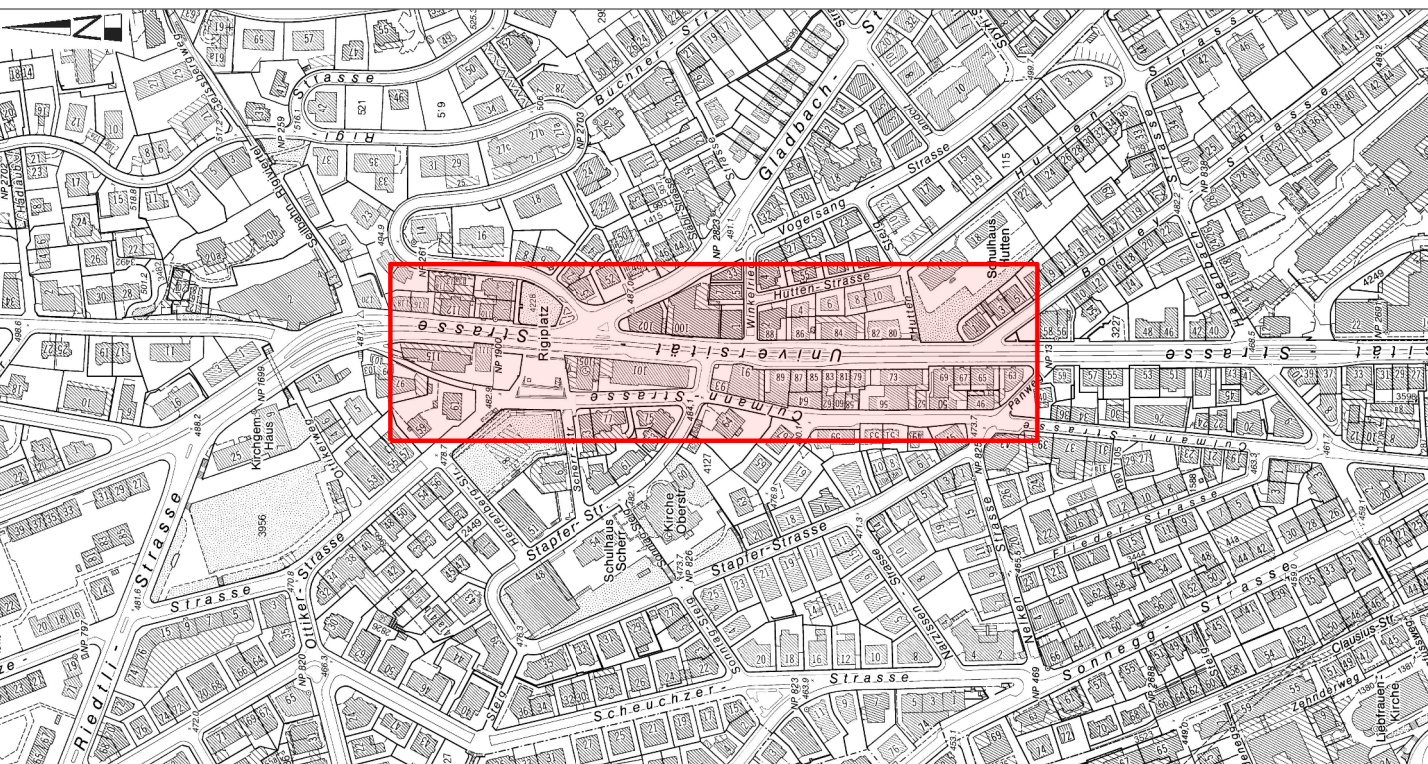

Flächenaufteilung	Kanton Zürich				Stadt Zürich		Total
	Baupauschale	Unterhalts-pauschale	ö.V. Bau (Bus)	ö.V. Unterhalt (Bus)	Tiefbauamt	Anteil Werke	
Strasse	1'260m <sup>2</sup>	0m <sup>2</sup>	0m <sup>2</sup>	0m <sup>2</sup>	110m <sup>2</sup>	360m <sup>2</sup>	1'730m <sup>2</sup>
Gehweg	1'460m <sup>2</sup>	0m <sup>2</sup>	0m <sup>2</sup>	0m <sup>2</sup>	60m <sup>2</sup>	250m <sup>2</sup>	1'770m <sup>2</sup>
ö.V.-Trasse	80m <sup>2</sup>	0m <sup>2</sup>	410m <sup>2</sup>	0m <sup>2</sup>	0m <sup>2</sup>	0m <sup>2</sup>	1'250m <sup>2</sup>
gemeinsame Fläche: Strasse und ö.V.-Trasse	600m <sup>2</sup>	0m <sup>2</sup>	0m <sup>2</sup>	0m <sup>2</sup>	0m <sup>2</sup>	0m <sup>2</sup>	600m <sup>2</sup>
<b>Total</b>	<b>3'400m<sup>2</sup></b>	<b>0m<sup>2</sup></b>	<b>410m<sup>2</sup></b>	<b>0m<sup>2</sup></b>	<b>170m<sup>2</sup></b>	<b>610m<sup>2</sup></b>	<b>5'840m<sup>2</sup></b>

