

**Stadt Zürich Tiefbauamt**

**Bauprojekt**  
**Stockerstrasse / Gartenstrasse**  
 Stockerstrasse - Schanzengraben  
 Gartenstrasse

Strassenbau / Fussgänger / Velo  
 Kanalbau / Werkleitungen

**Situation 1 : 200**


Partner: ERZ Entsorgung + Recycling Zürich, Energie ZÜRICH, Dienstleistung Verkehr, Grün Stadt Zürich, Verkehrsbetriebe Zürich, Swisscom

Projektiert durch: **Stadt Zürich Tiefbauamt**, Planung + Projektierung, TPA, Werdmühlplatz 3, 8001 Zürich, Telefon 044 412 42 12

Ausfertigung für: **05040**, Plan - Nr. **05040 - 01**

Bearb. / Gepr.: **WIB / ZEA**, Datum: **06.09.2022**, Format: **30 / 126**, TAZ Bau - Nr.: **05040**

TAZ Projektleitung: **KOB**, Änderungen: **0**, Dateipfad: **J:\SIBAP2\CAD\TAZ\_TPA\1\_Planarstellung\_Internet\1\_Planvorlagen\3.7.1\_Situation\_Projekt**

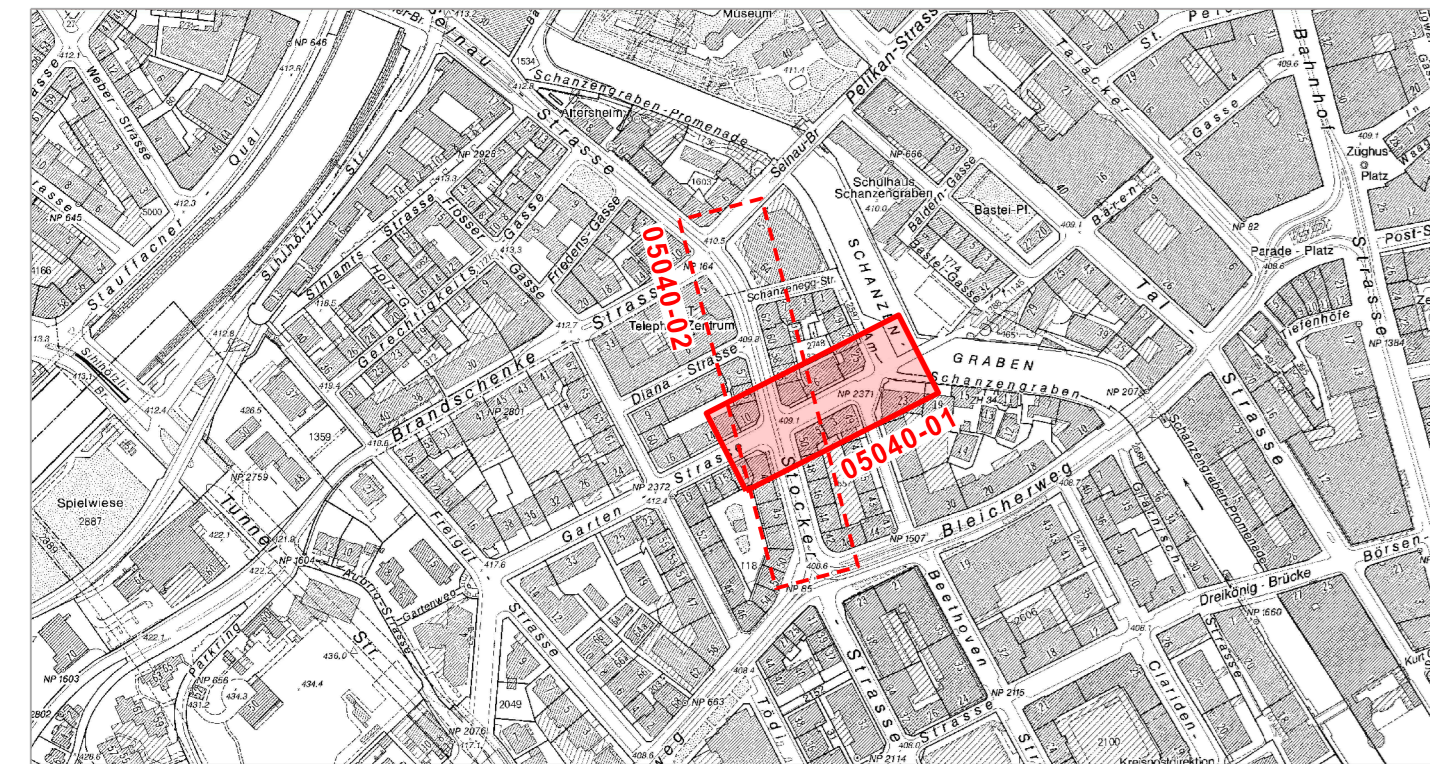

- Legende:**
- Randstein 15/19x25 (TED Norm 16.21)
  - Randstein abgesenkt und gestürzt (TED Norm 16.23)
  - Randstein abgesenkt (TED Norm 16.24)
  - Randstein abgesenkt (TED Norm 16.25)
  - Randstein abgesenkt und gestürzt (TED Norm 16.36)
  - Bundstein (TED Norm 16.51)
  - Bord- und Wasserstein (A=3cm) (TED Norm 16.54)
  - Belagsrampe ohne Anschlag (TED Norm 16.84)
  - Züri-Bord (TED Norm 16.86)
  - Belagsgrenze
  - Strassenablauf in der Fahrbahn (TED Norm 13.51)
  - Bushaltestelle (Ausführung in Beton) (TED Norm 17.51)
  - Baumkranz (Einfassung: Bundstein) (TED Norm 18.12)
  - Baumschutzsystem "Arbos" (rechteckig) (TED Norm 18.02)
  - Taktil- visuelle Markierung (VSS SN 640 852)
  - Fahrbahn
  - Parkfelder
  - Gehweg / Begegnungszone
  - Grünfläche
  - VBZ-Anlagen

**Parkplatz - Bilanz**

	Bestehend	Projektiert	Differenz
Parkplatz weiss / gebührenpflichtig (P-Weiss)	12	8	- 4
Parkplatz "Blaue Zone" (P-Blau)	11	6	- 5
Velo-Parkplatz (P-Velo)	0	18	+ 18
Rollstuhlgerechter-Parkplatz	0	3	+ 3
Güterumschlag	0	1	+ 1


**Baum - Bilanz**

	Bestehend	Fällen	Pflanzen	Bilanz	Differenz
Bäume	1	0	8	9	+ 8

Bäume sind wertvolle Bestandteile des Stadtraums. Sie erfüllen ökologische, gestalterische und soziale Aufgaben. Sanierungen des öffentlichen Grundes werden mit grösstmöglicher Rücksicht auf den Baumbestand ausgeführt. Unausweichliche Fällungen basieren auf einer fachlichen Beurteilung.

Für die Richtigkeit und Vollständigkeit der eingetragenen Leitungen oder unterirdischen Anlagen leistet das Tiefbauamt keine Gewähr. Die genaue Lage der eingetragenen Werkleitungen ist vor Beginn der Bauarbeiten durch den Unternehmer bei den Werken zu erheben.

Ausser Betrieb genommene Kanäle auffüllen oder abbrechen, bei Kontrollschächten Boden auf- und Konus abbrechen

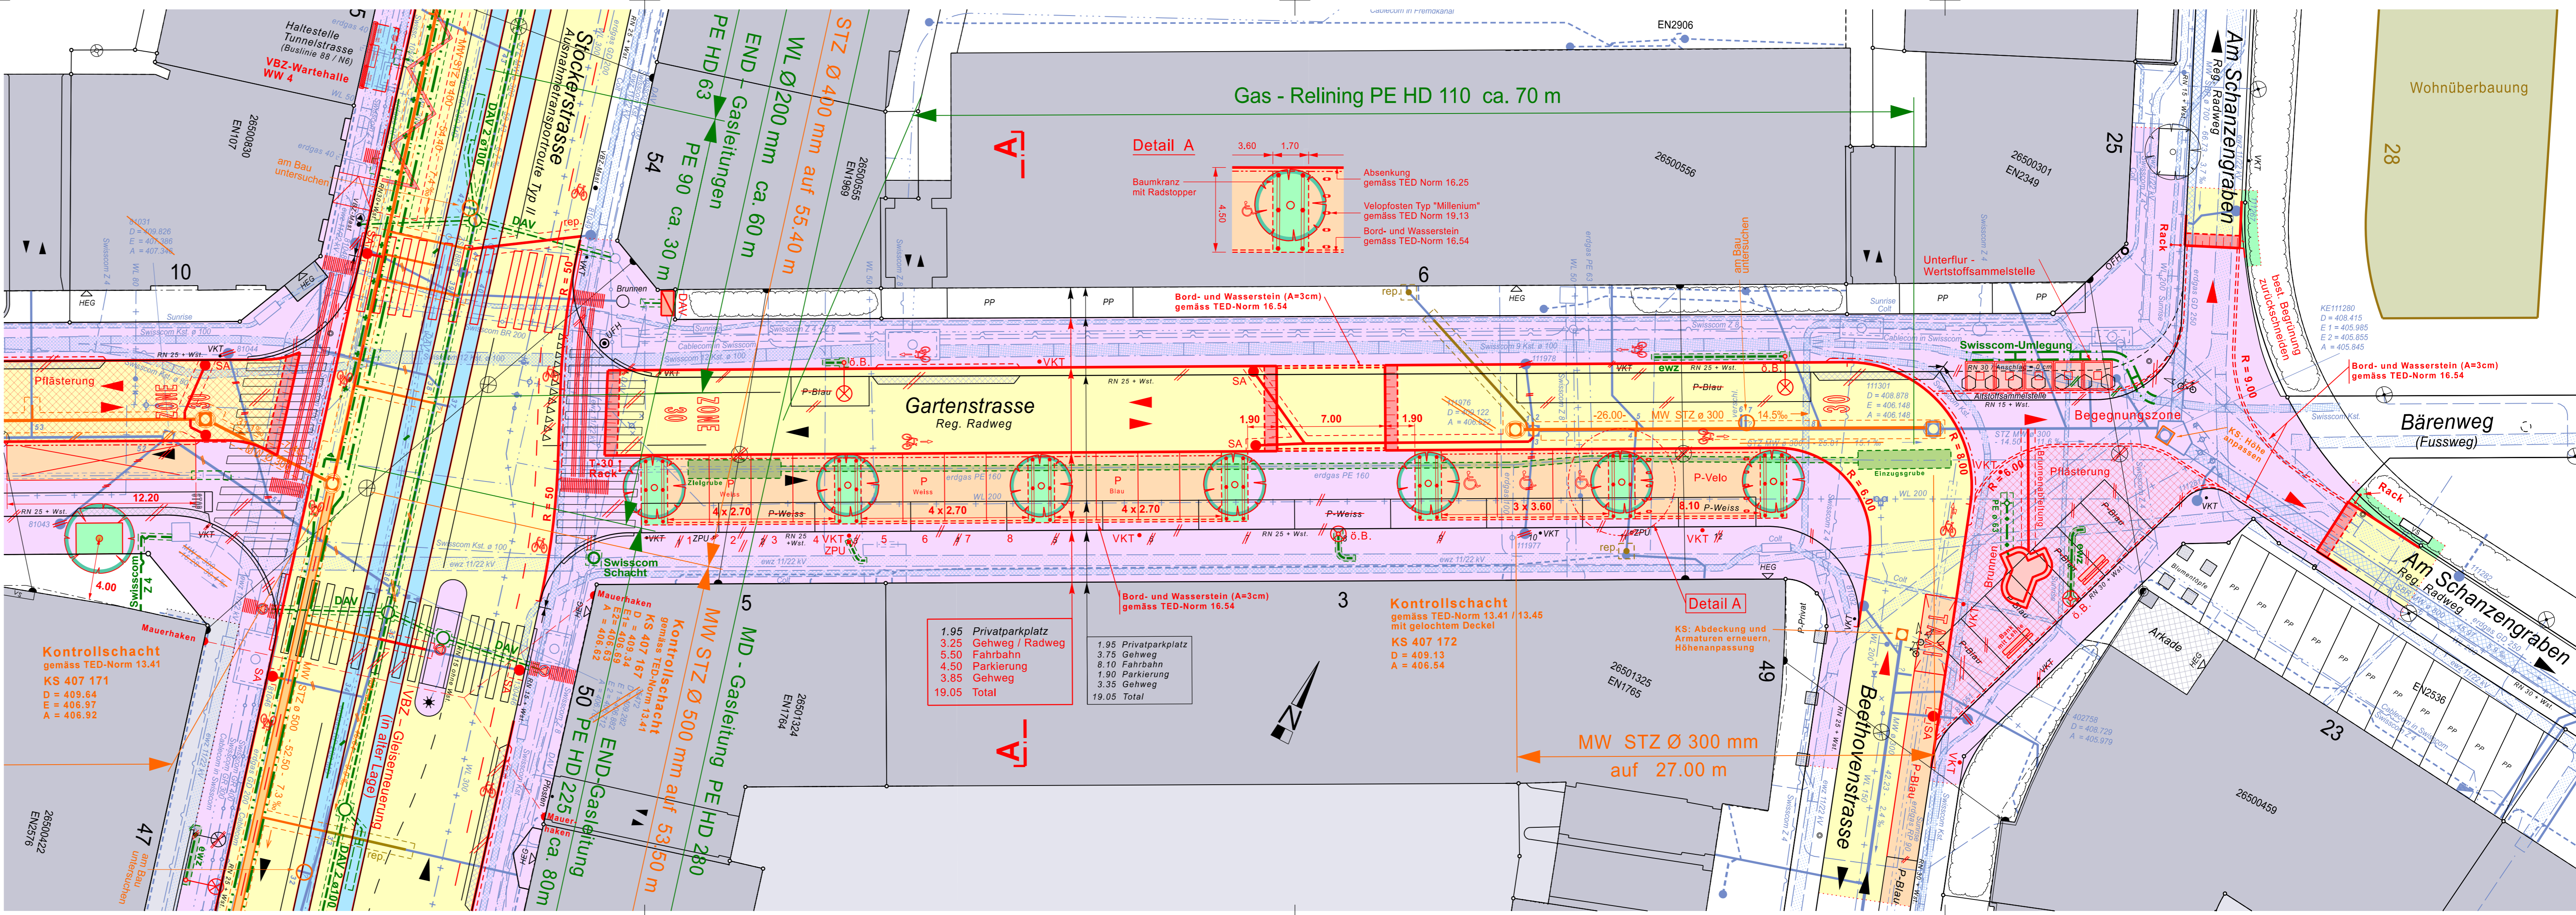

**1.95 Privatparkplatz**

3.75 Gehweg / Radweg
5.50 Fahrbahn
4.50 Parkierung
3.85 Gehweg
19.05 Total

**Kontrollschacht gemäss TED-Norm 13.41 / 13.45 mit gelochtem Deckel**

KS 407 172
D = 409.13
A = 406.54

**1.95 Privatparkplatz**

3.75 Gehweg
8.10 Fahrbahn
1.90 Parkierung
3.35 Gehweg
19.05 Total