


 Stadt Zürich Tiefbauamt Probispiel	Bauprojekt Planstrasse Musterstrasse bis Haus Nr. 39 Abschnitt Strassenbau / Velo Kanalbau / Werkleitungen				
	Normalprofil 1 : 50				
	Projektiert durch Stadt Zürich Tiefbauamt Planung + Projektierung, TPA Werdmühleplatz 3, 8001 Zürich Telefon 044 412 42 12		Ausfertigung für		
	Bearb. / Gepr. WIB / ZEA	Datum 06.09.2022	Format 30 / 84	TAZ Bau - Nr. 05000	Plan - Nr. 05000 - 21
TAZ Projektleitung KOB		Änderungen			Dateipfad J:\SIBAP2\ CAD\ TAZ_TPA\ 1_Plandarstellung_ Internet\ 1_Planvorlagen\ 3.7.3 Normalprofil

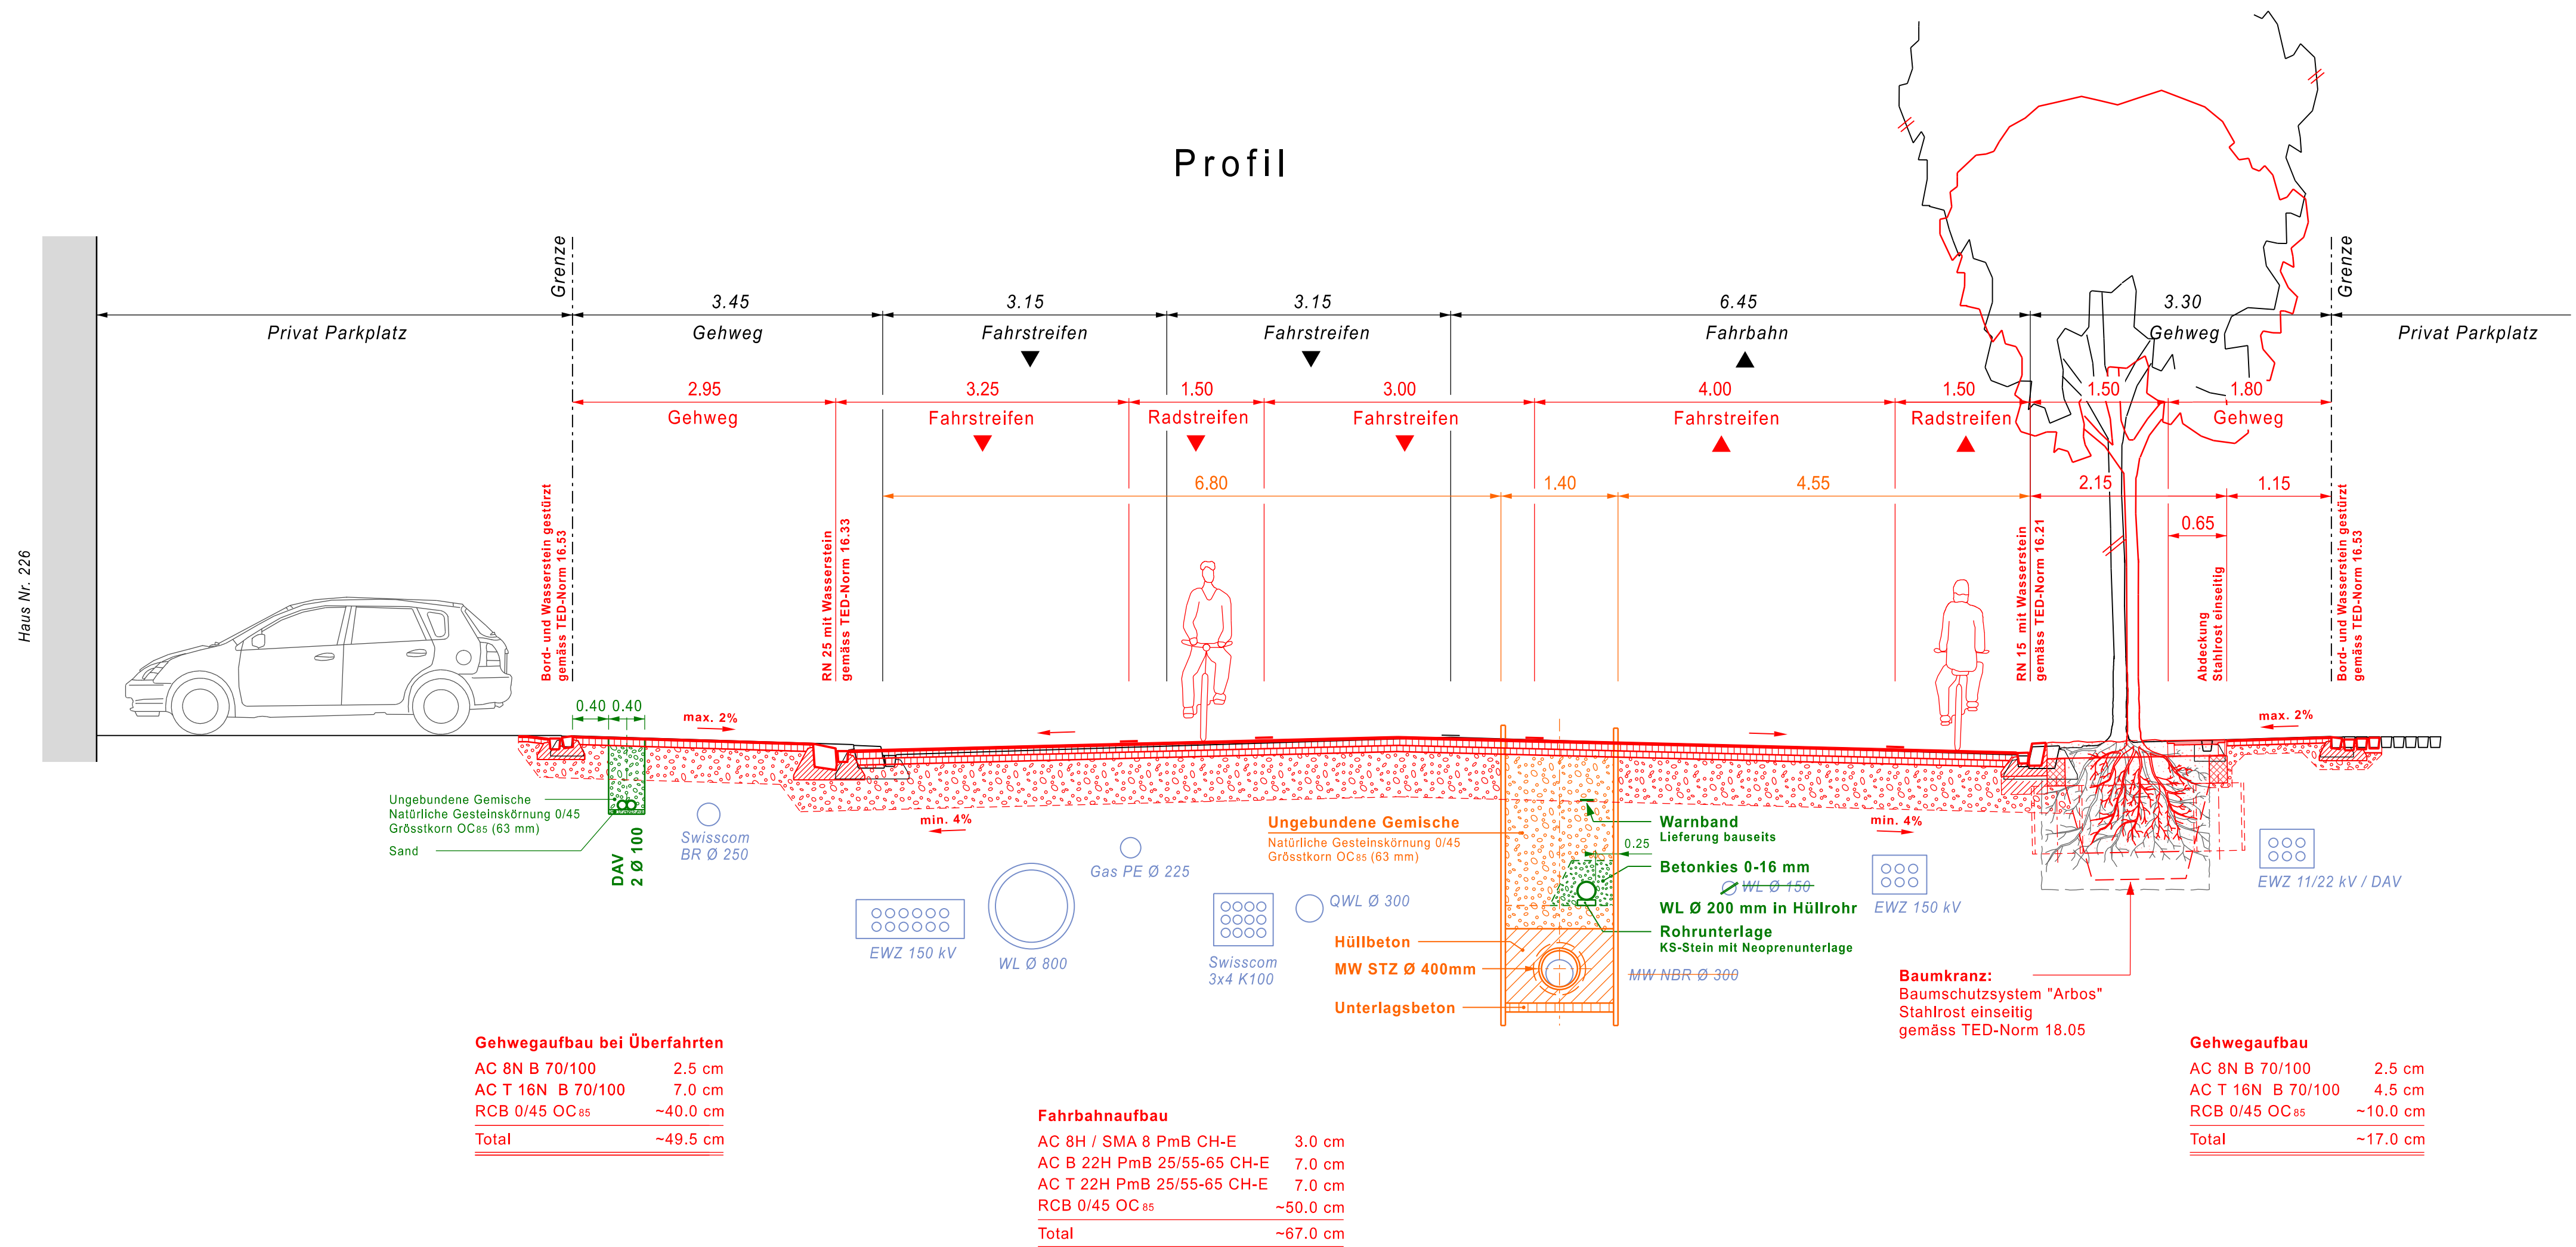

Für die Richtigkeit und Vollständigkeit der eingetragenen Leitungen oder unterirdischen Anlagen leistet das Tiefbauamt keine Gewähr. Die genaue Lage der eingetragenen Werkleitungen ist vor Beginn der Bauarbeiten durch den Unternehmer bei den Werken zu erheben.

Ausser Betrieb genommene Kanäle auffüllen oder abbrechen, bei Kontrollschächten Boden auf- und Konus abbrechen